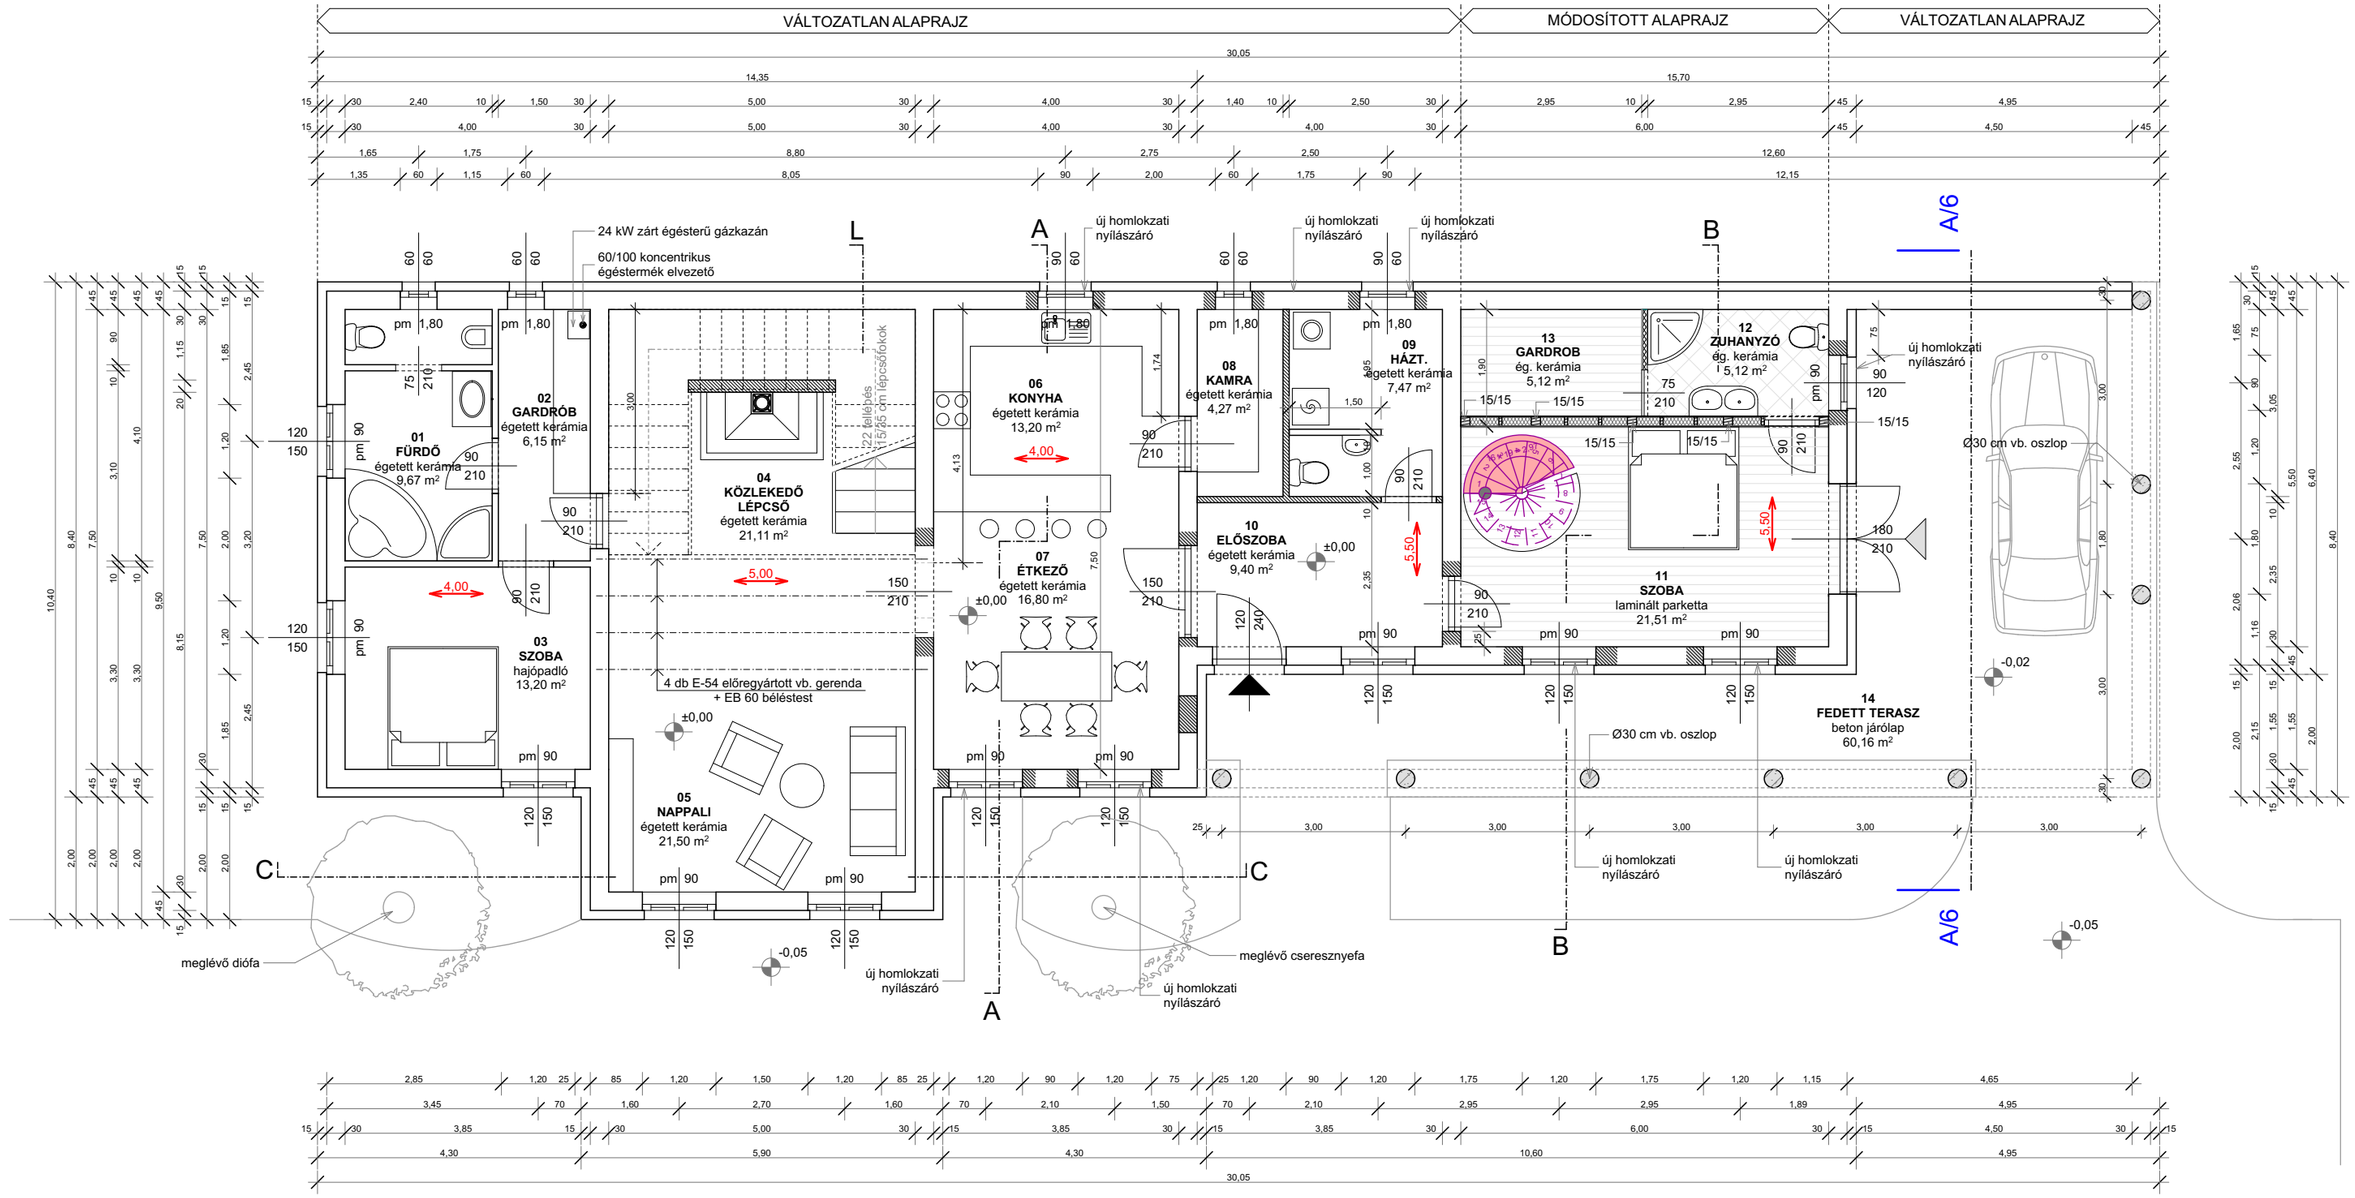

TERVEZETT FÖLDSZINTI ALAPRAJZ M=1:100

ANYAGJELÖLÉS

- Meglévő, megmaradó falszerkezetek
- Új porotherm PTH 10 válaszfallap belső fal
- Nyílásszűkítés, falpótlás
- 10 cm vtg szerelt gipszkarton falszerkezet
- 17,5 cm vtg szerelt gipszkarton falszerkezet
- födém teherhordási iránya