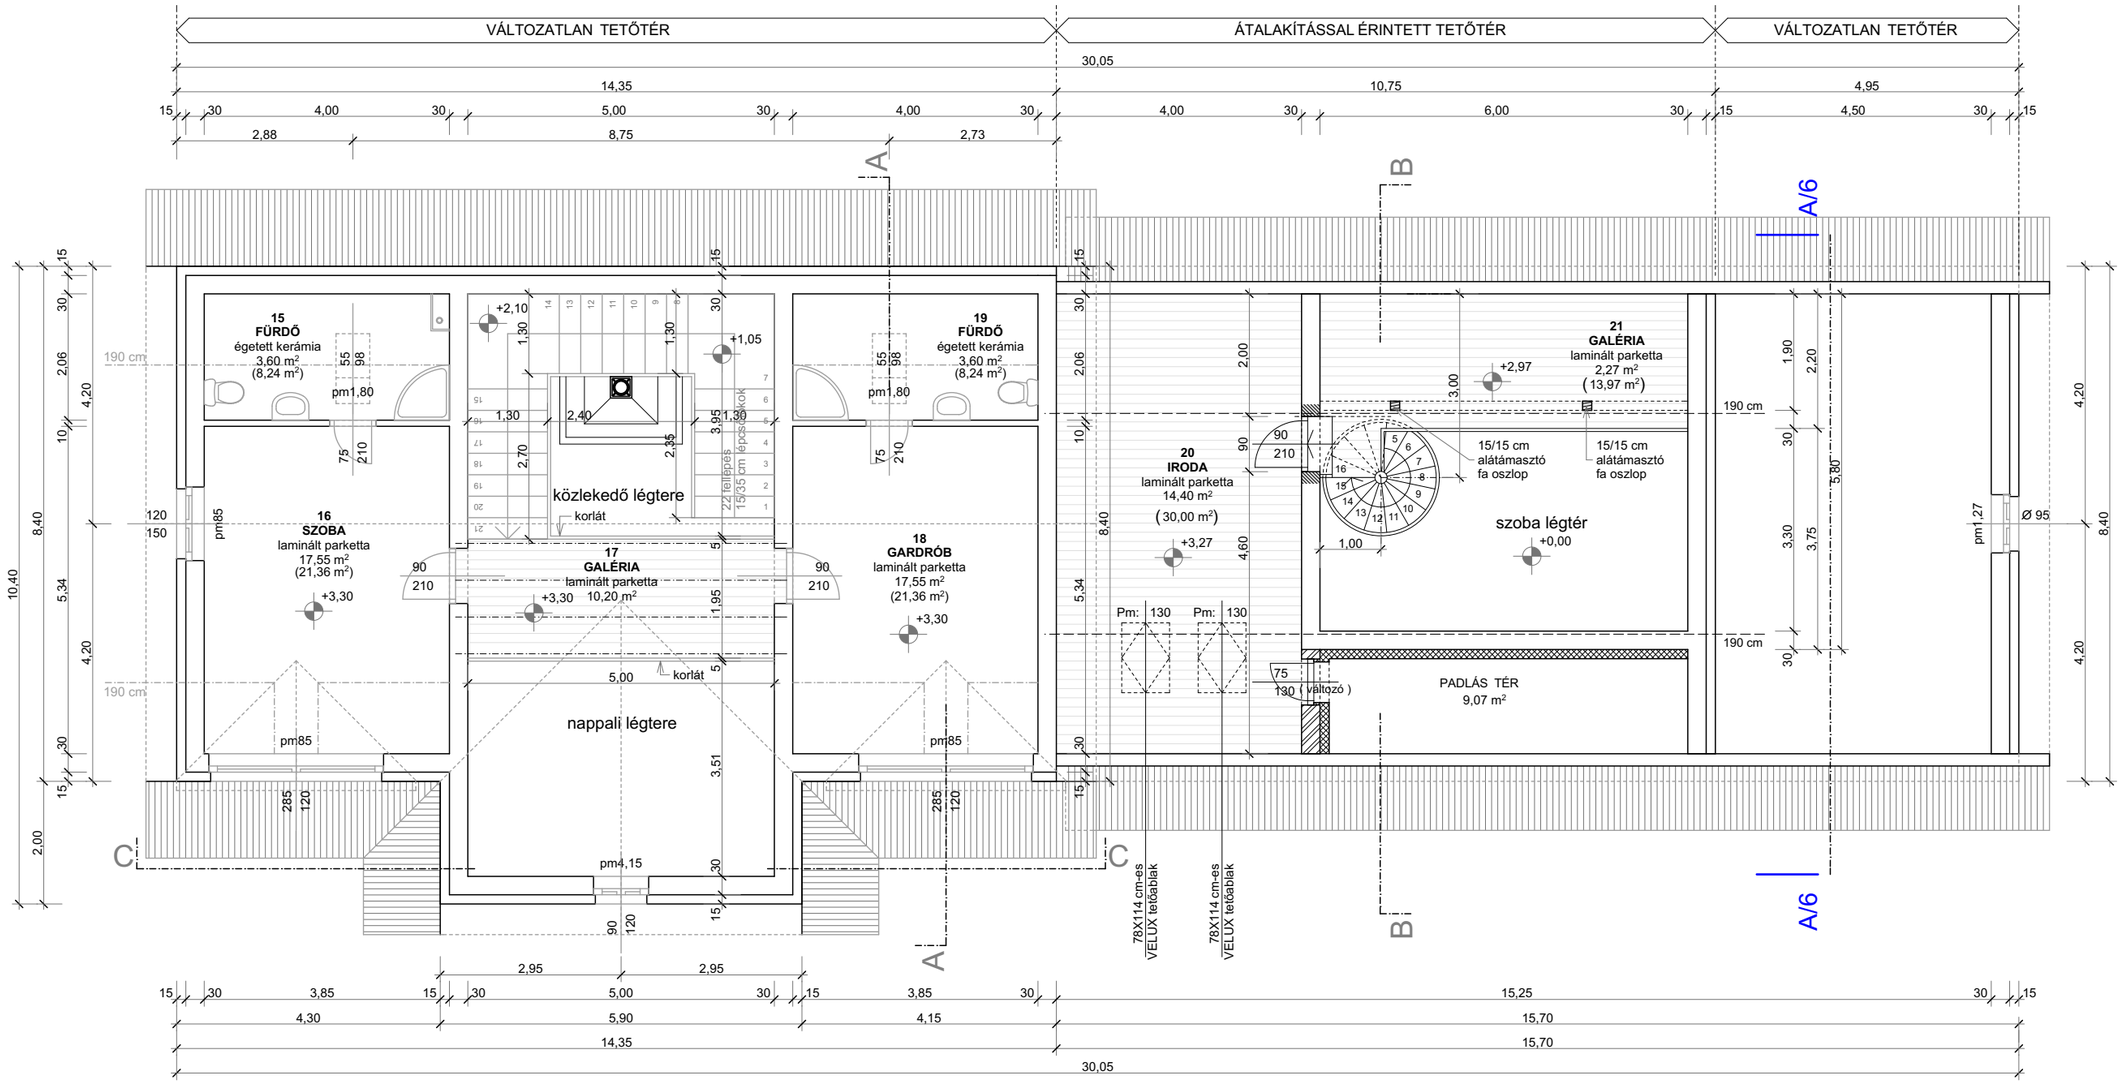

TERVEZETT TETŐTÉRI ALAPRAJZ M=1:100